



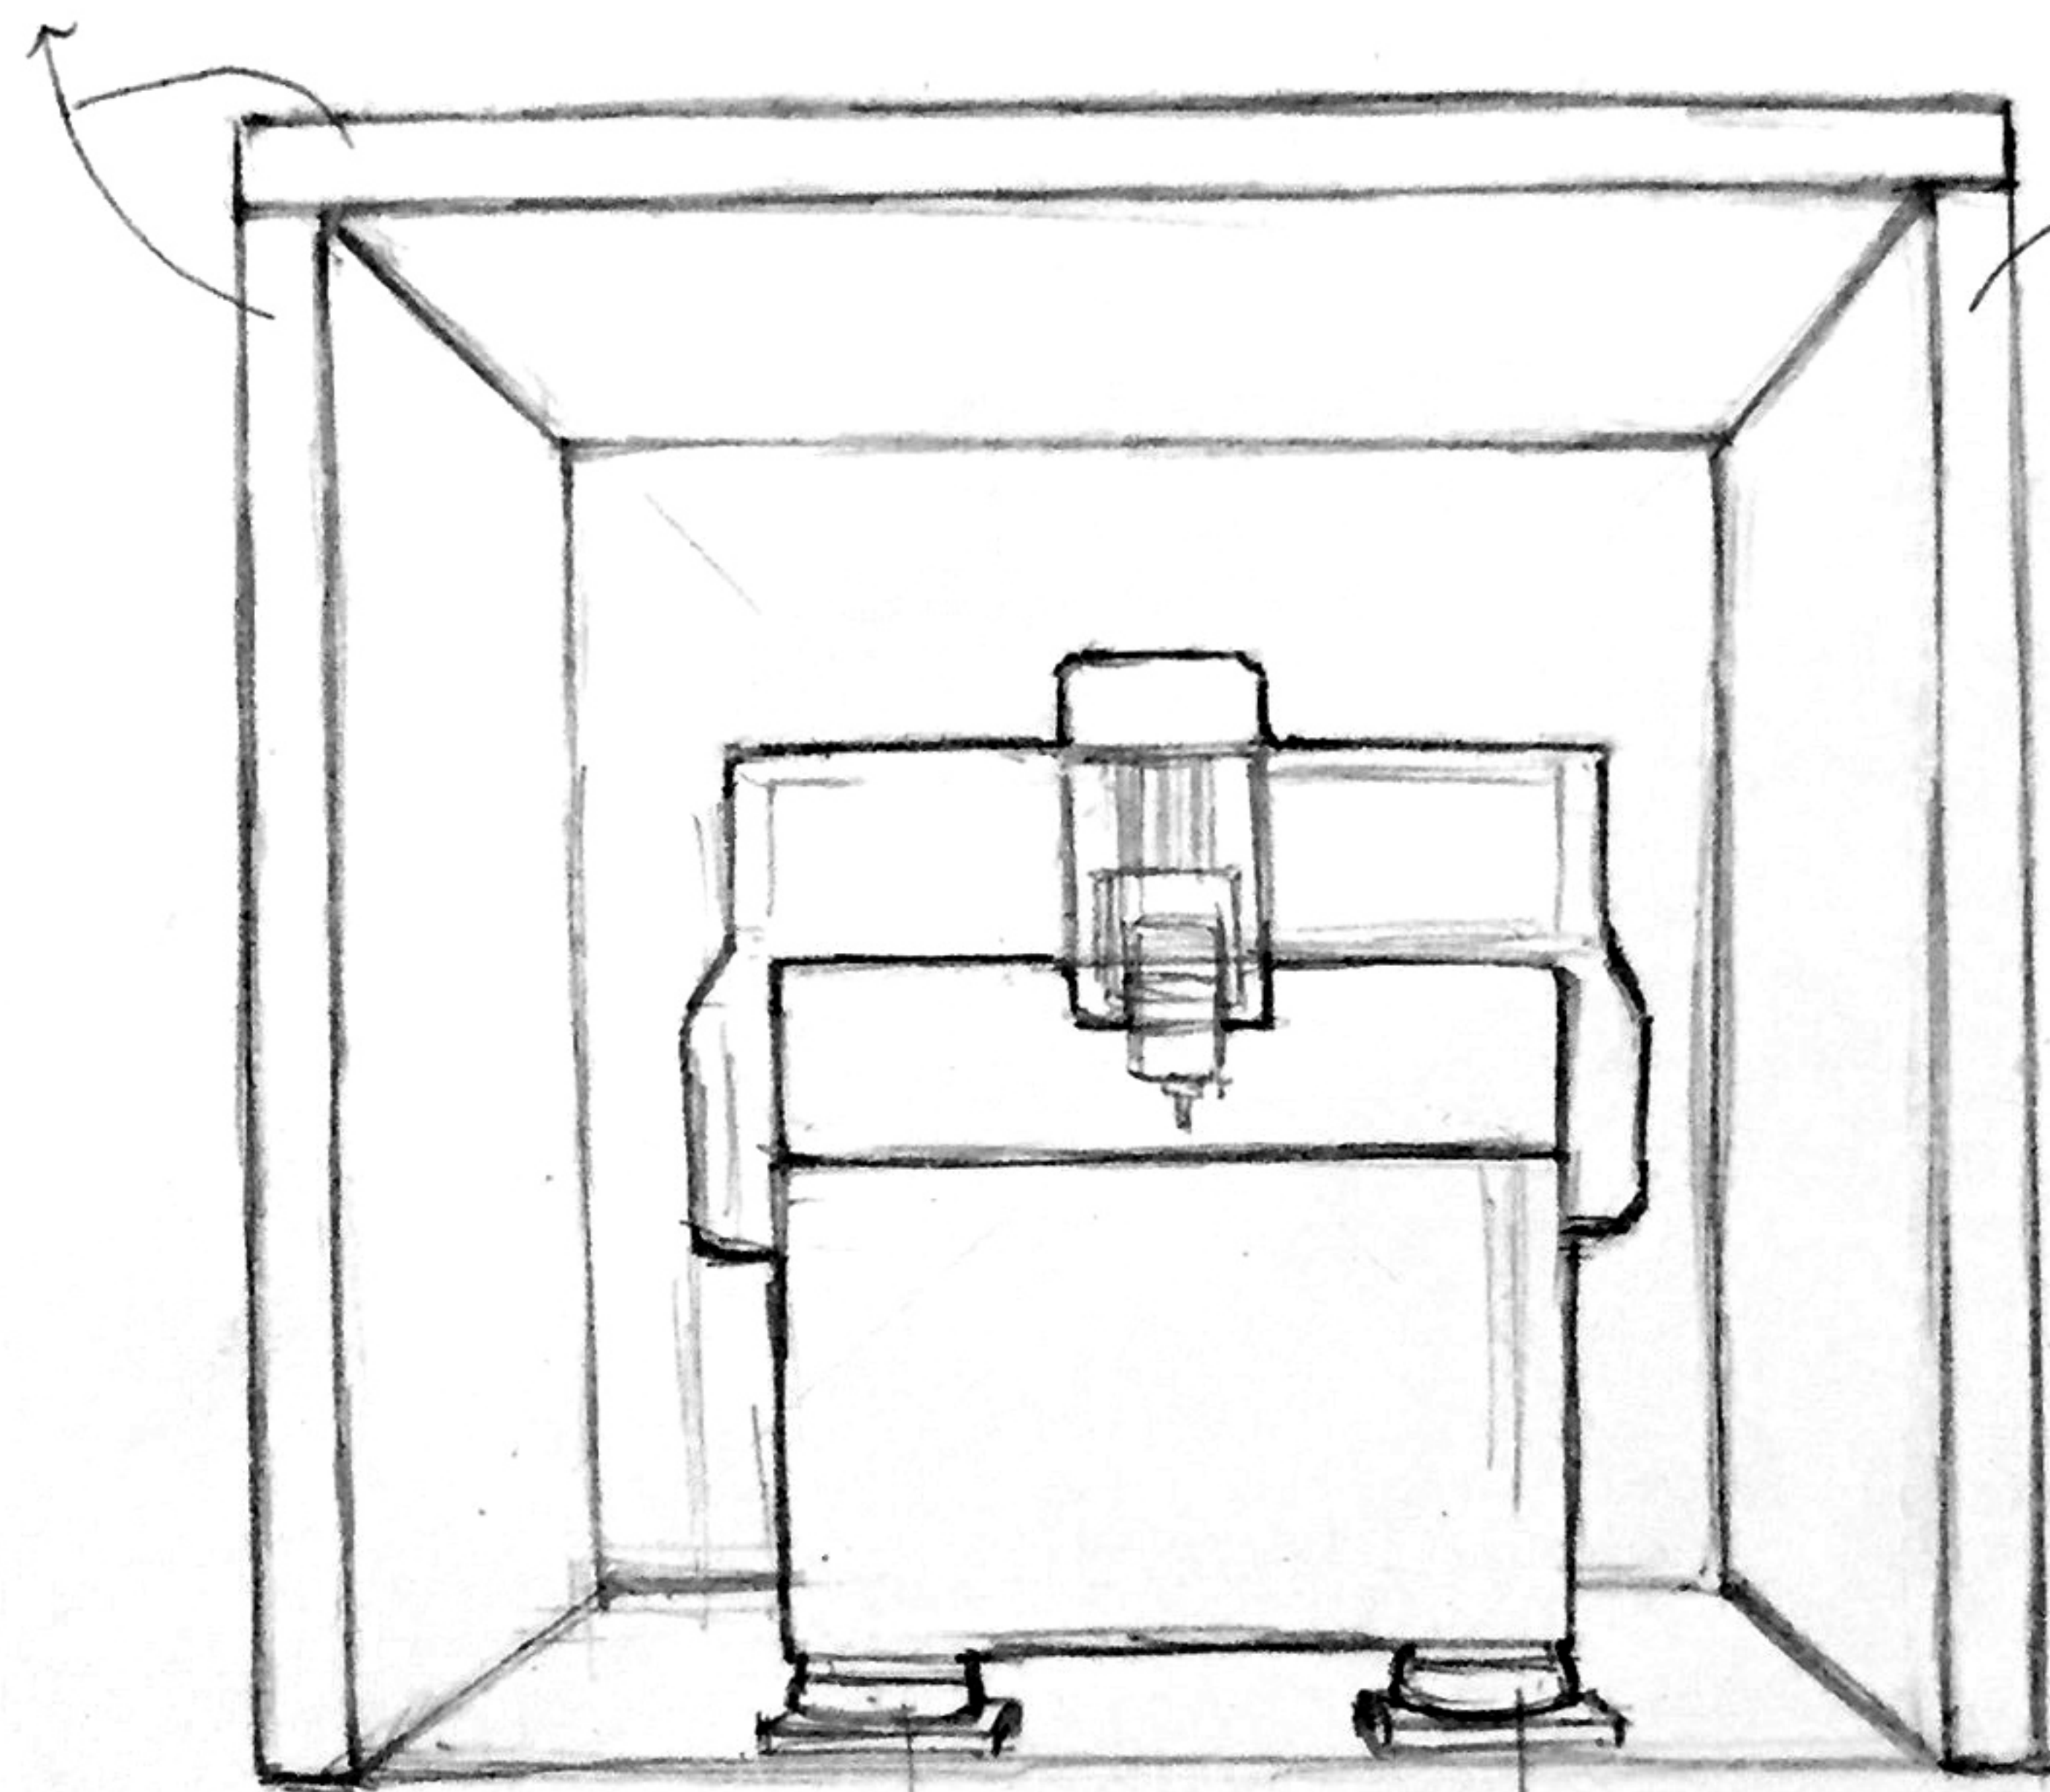

15cm 隔音牆

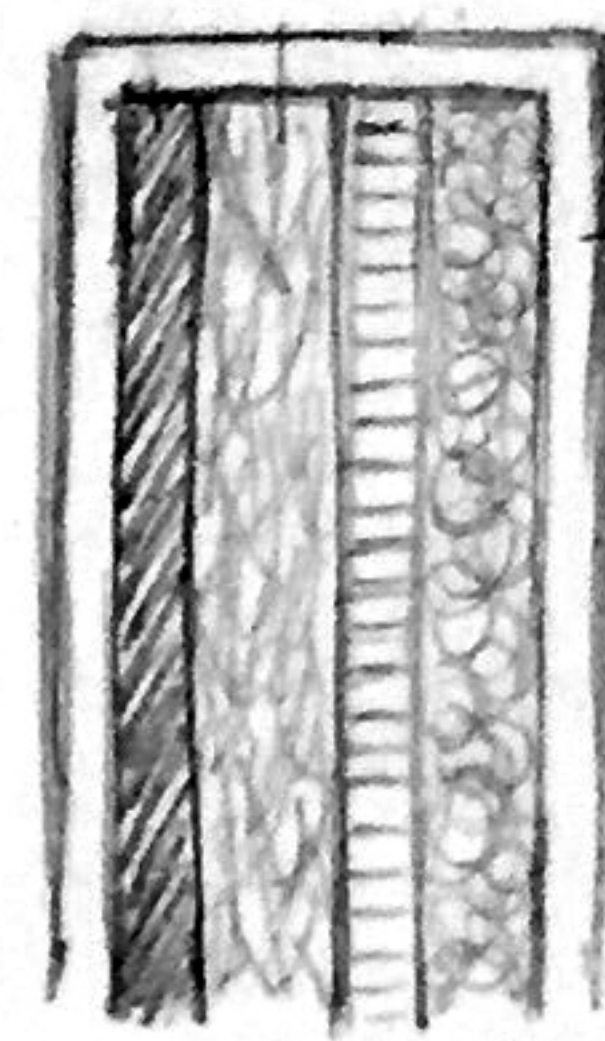

牆面內部解構



外框硬質隔音材

軟性綿材


隔音材

玻璃纖維綿

橡膠板

高低頻兩用隔音避震柱

正面牆面

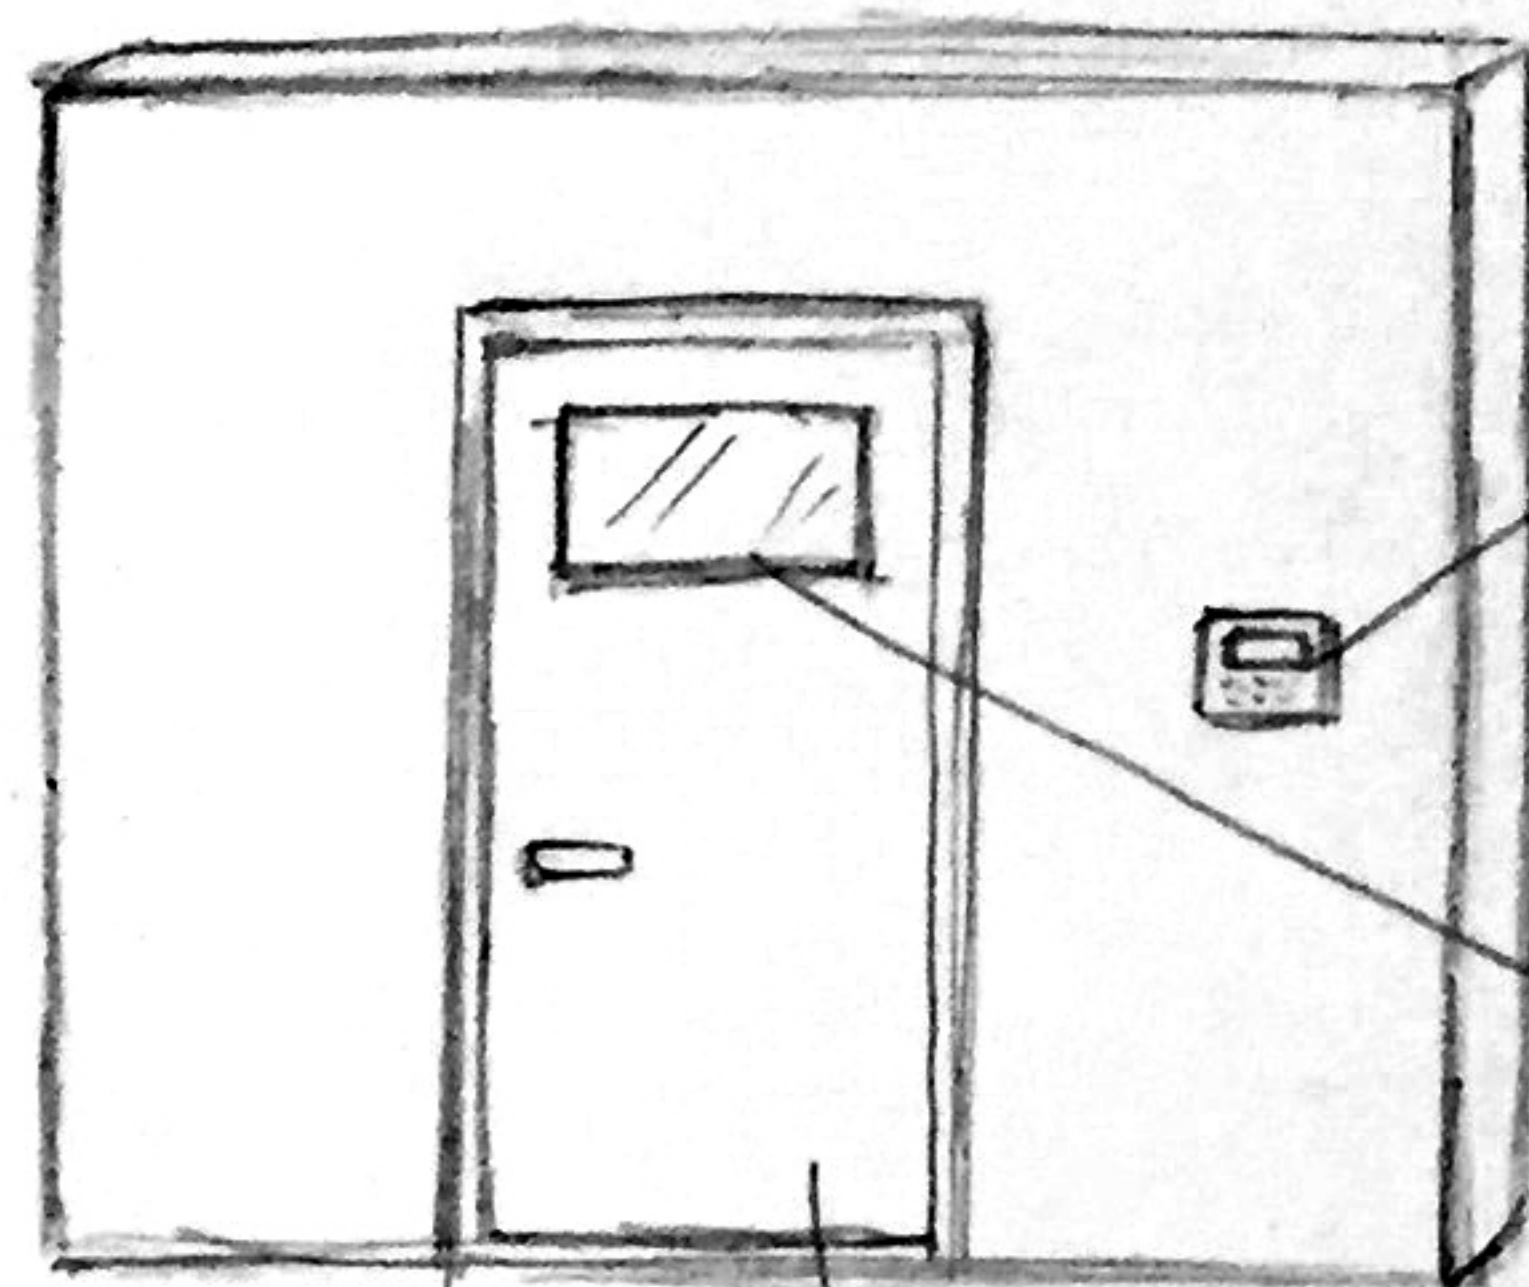

內部數值偵測器  
(溫度、濕度、PM2.5...等數值)  
附監控軟體

非平行玻璃真空觀景窗

隔音門